


Plan du Domaine de Boissy le Bois

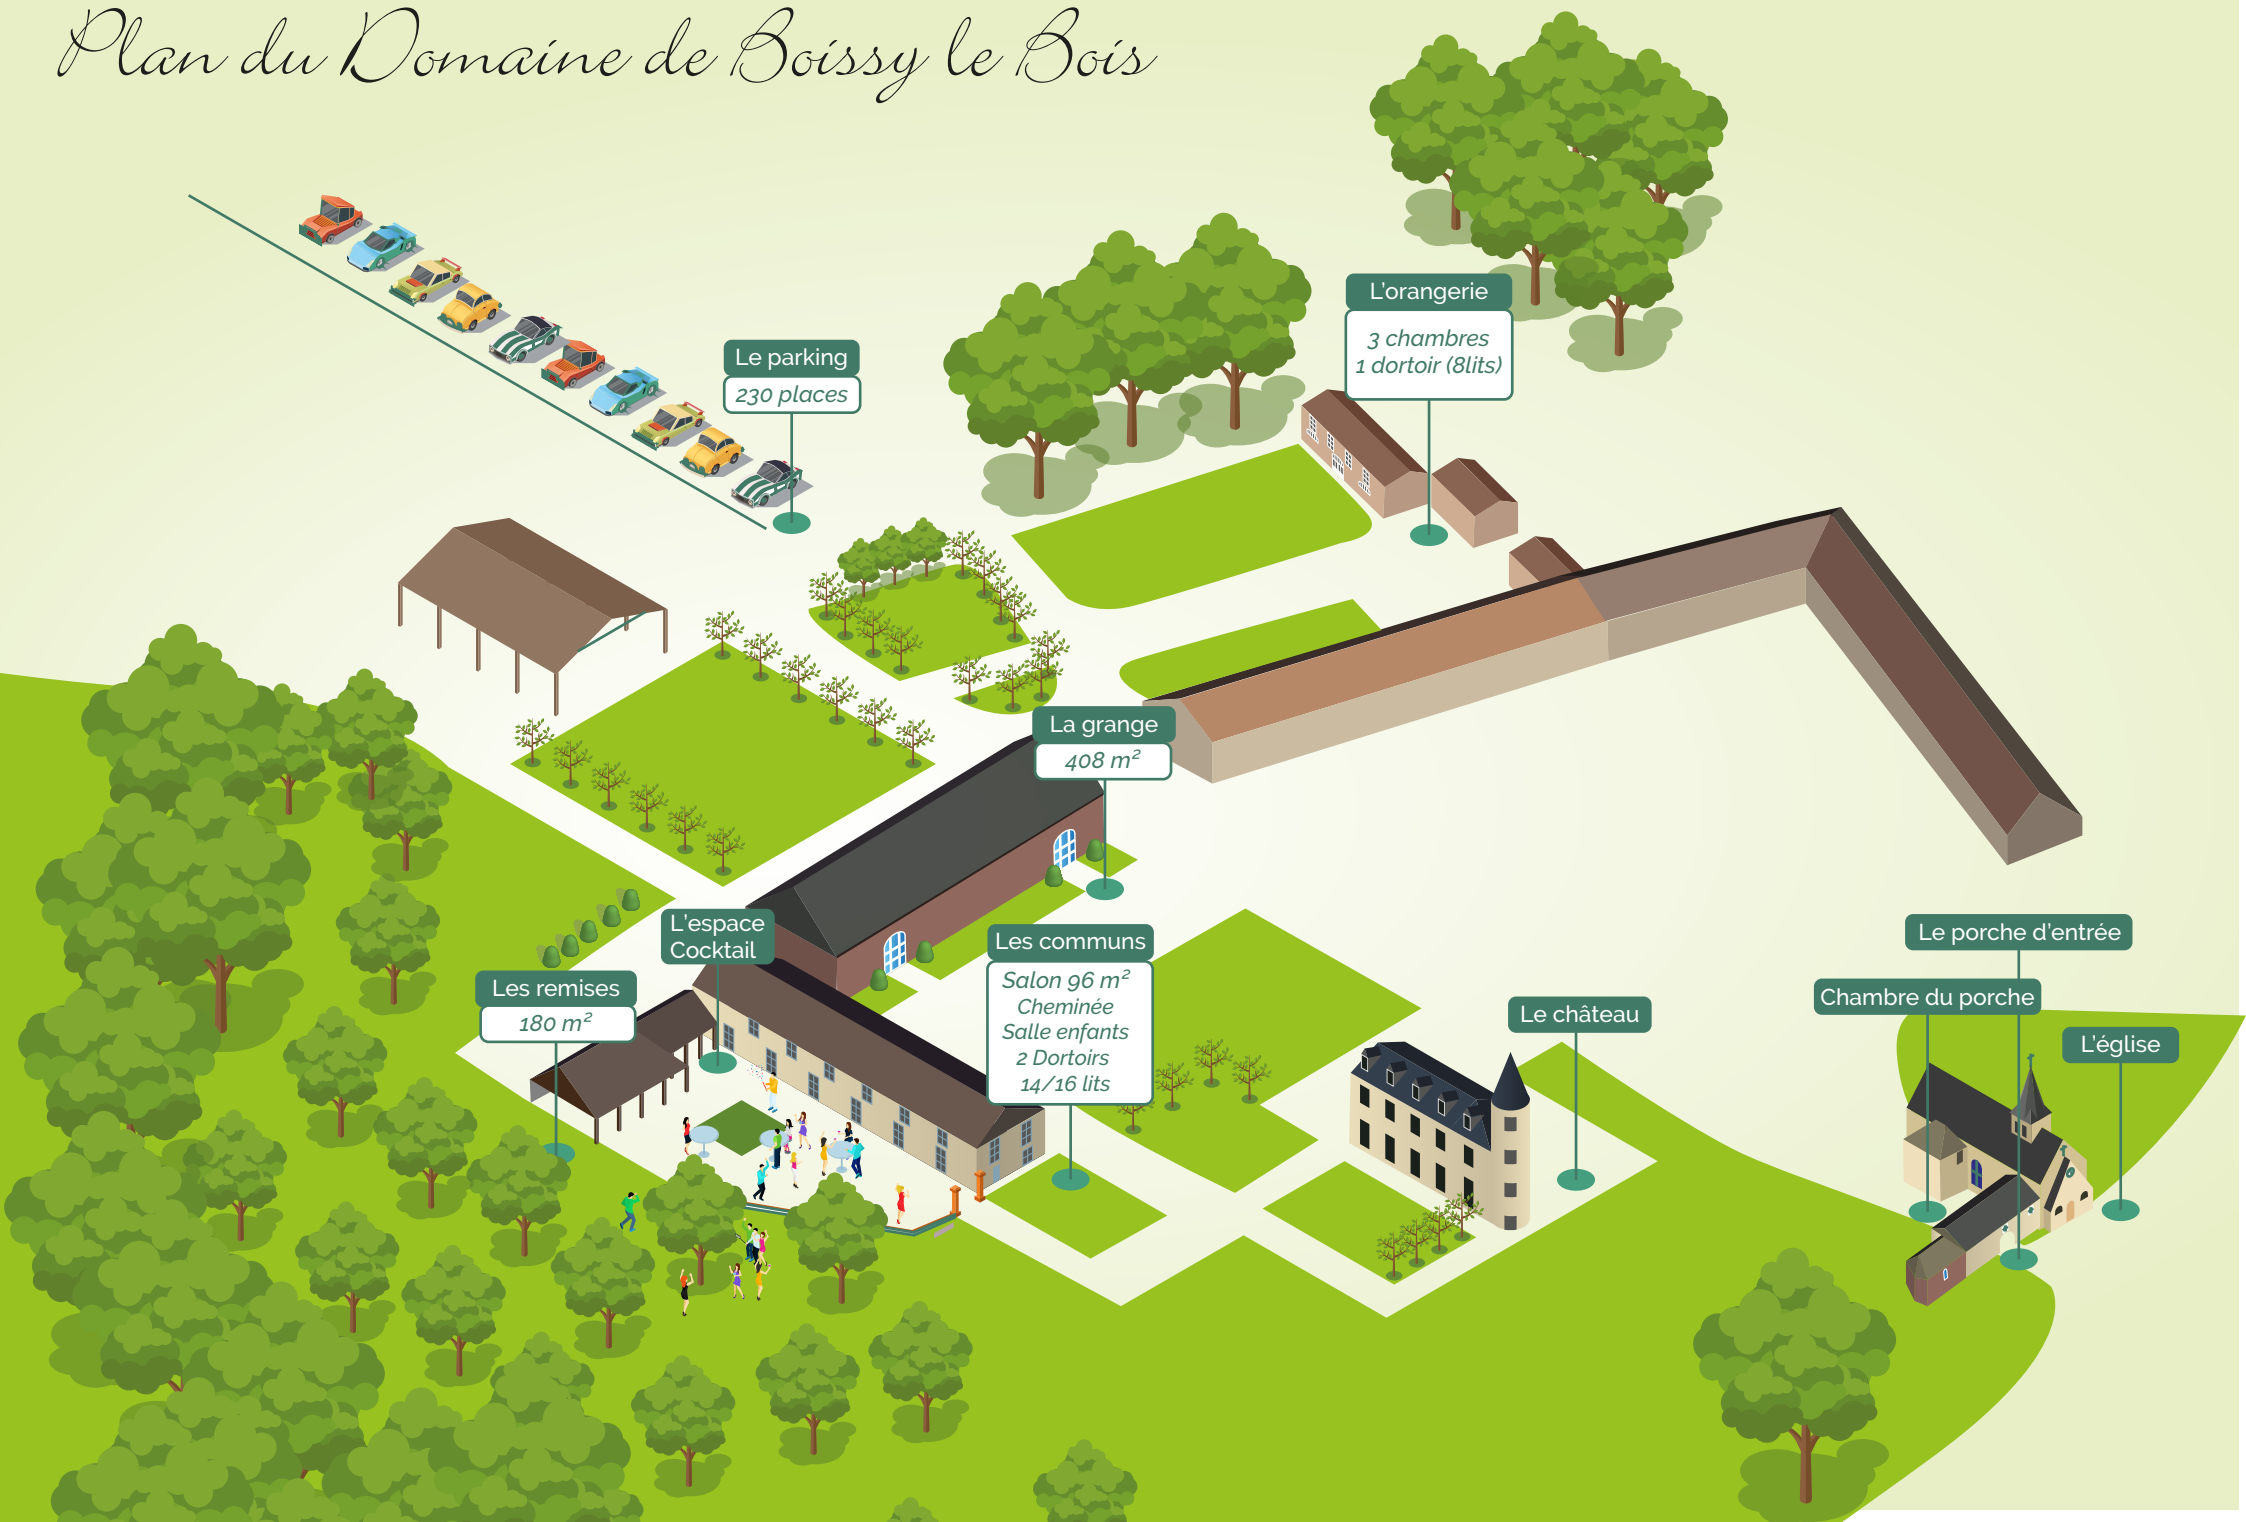

Le parking
230 places

L'orangerie
3 chambres
1 dortoir (8lits)

La grange
408 m²

L'espace
Cocktail

Les communs
Salon 96 m²
Cheminée
Salle enfants
2 Dortoirs
14/16 lits

Les remises
180 m²

Le château

Le porche d'entrée

Chambre du porche

L'église